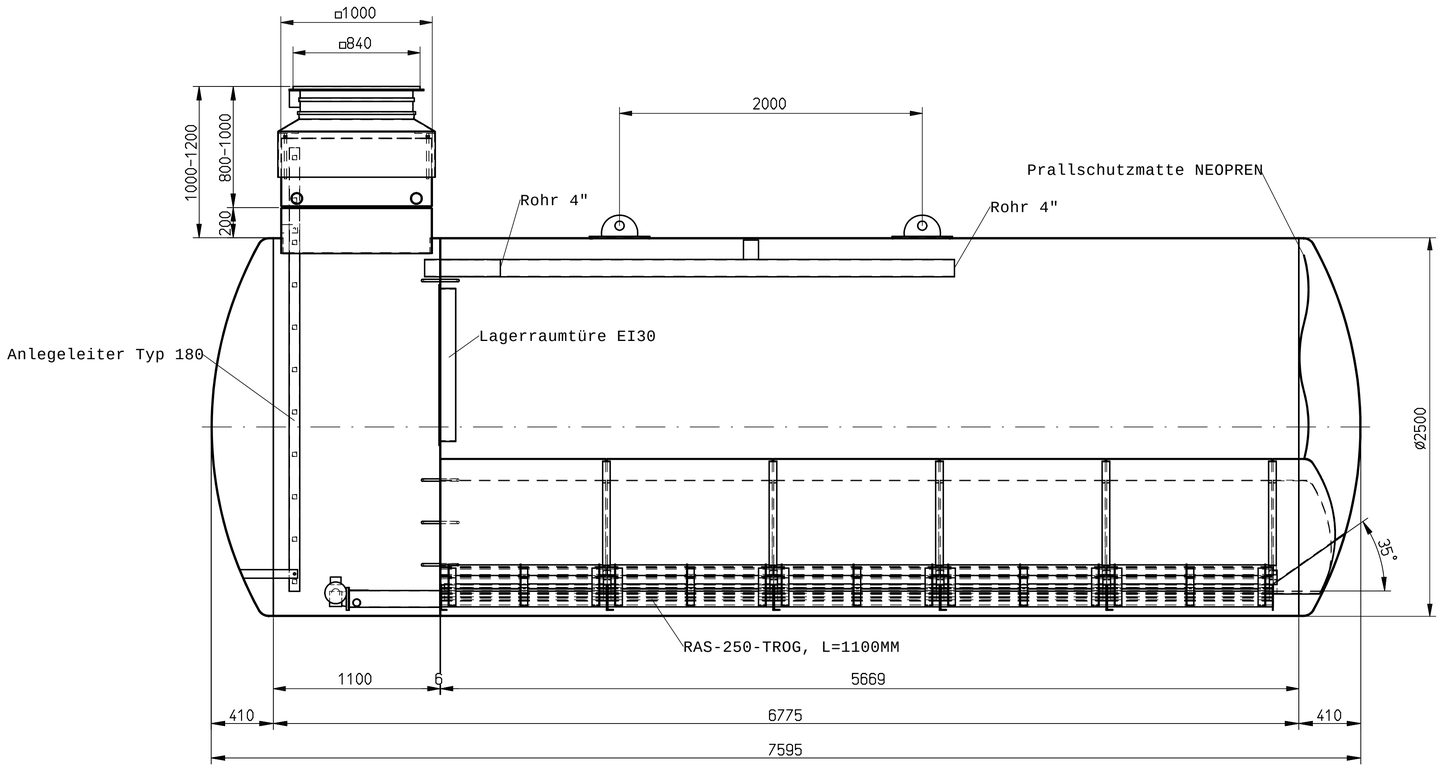

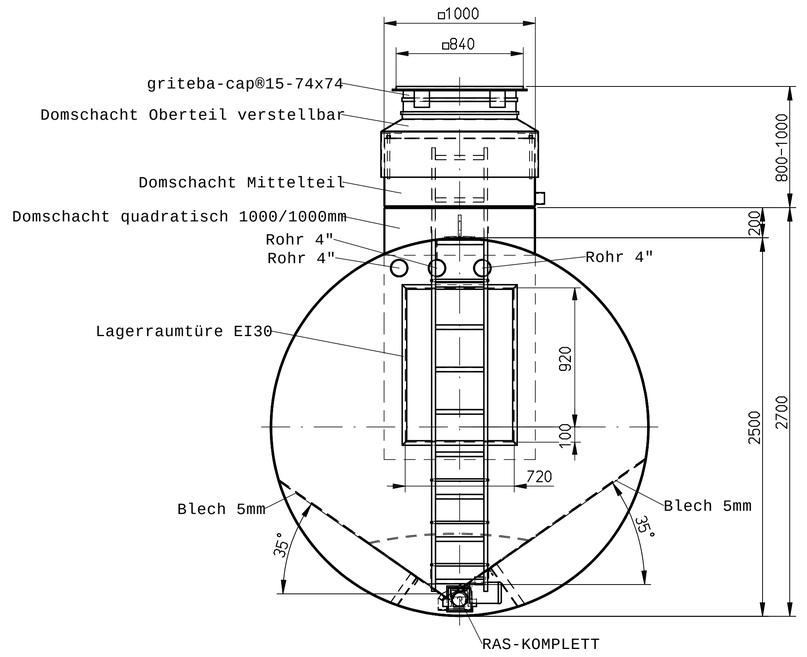

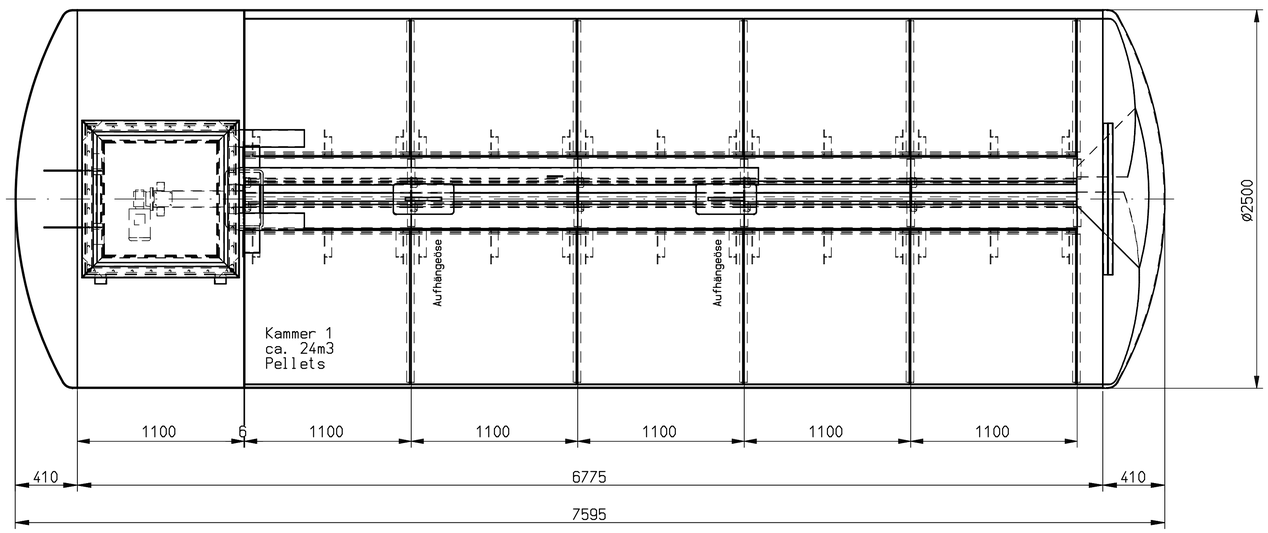

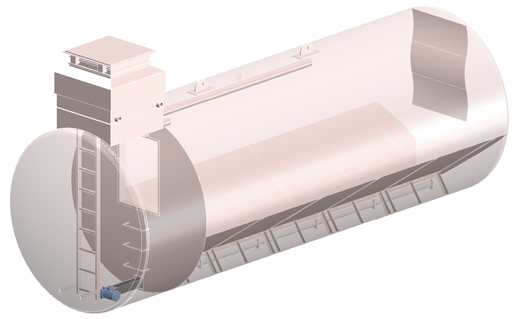

Objekt:	Pellets-Tank, einwandig, erdverlegt
Werkstoff:	S235JRG2 (1.0038)
Blechstärke:	Mantel 6 mm
	Böden 6 mm
Überfahrbarkeit:	0.0 Tonnen
Oberflächen:	Pellets-Raum roh, Vorkammer 1K grundiert
	aussen sandgestrahlt, Deckbeschichtung Epopox 2K-Beschichtung
Ausführung:	nach SVTI, Regeln der Technik T1d
	Prüfbescheinigungs-Nr. 103.002.15
Gewicht:	4'600 kg

								Maßstab 1:20	Gewicht:
								Anlage: --	
						Datum	Name		
					Bearb.	20.01.2016	Stiefenhofer	Pellets-Tank ø2500mm, ca. 24m3	
					Gepr.	20.01.2016	Stiefenhofer	Kunde: --	
					Norm				
					ca.				
					AB: -----			ZB-1601-04	Blatt 1
-	-	-	-						Bl.
Zust.	Änderung	Datum	Name	Urspr.				Ers. f.:	Ers. d.:

31.03.2016